

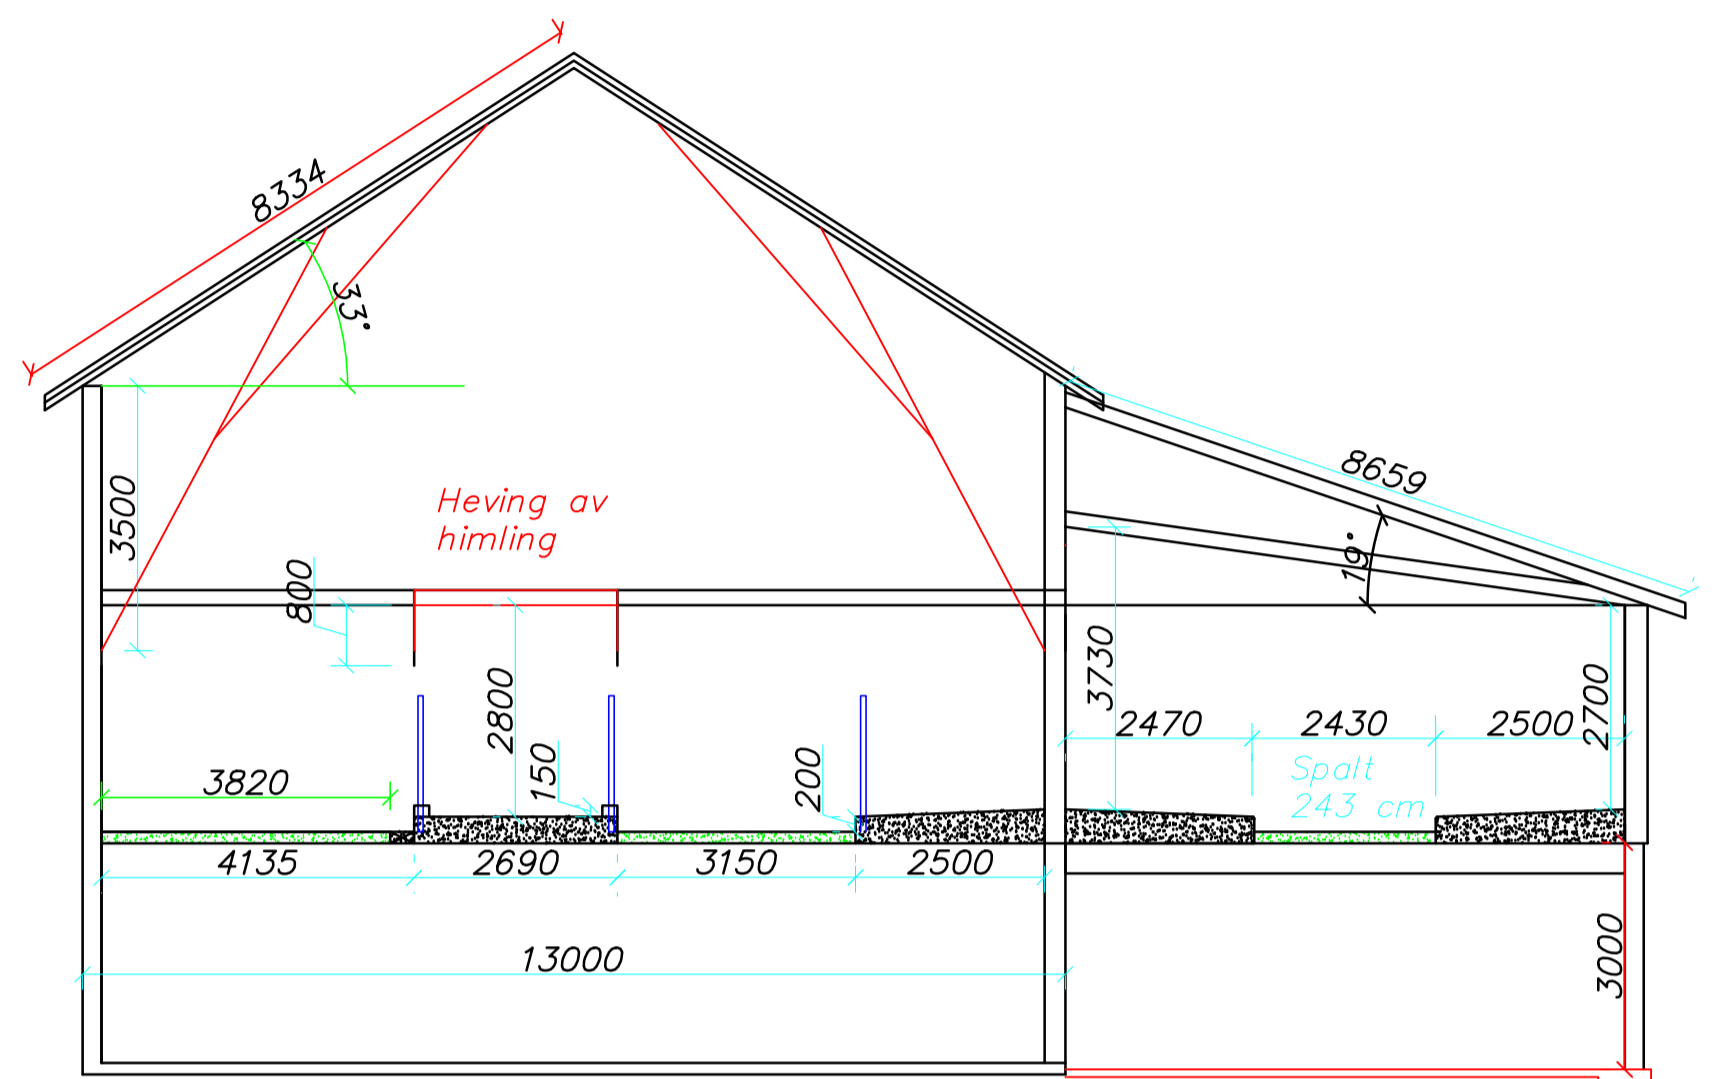


gsaging

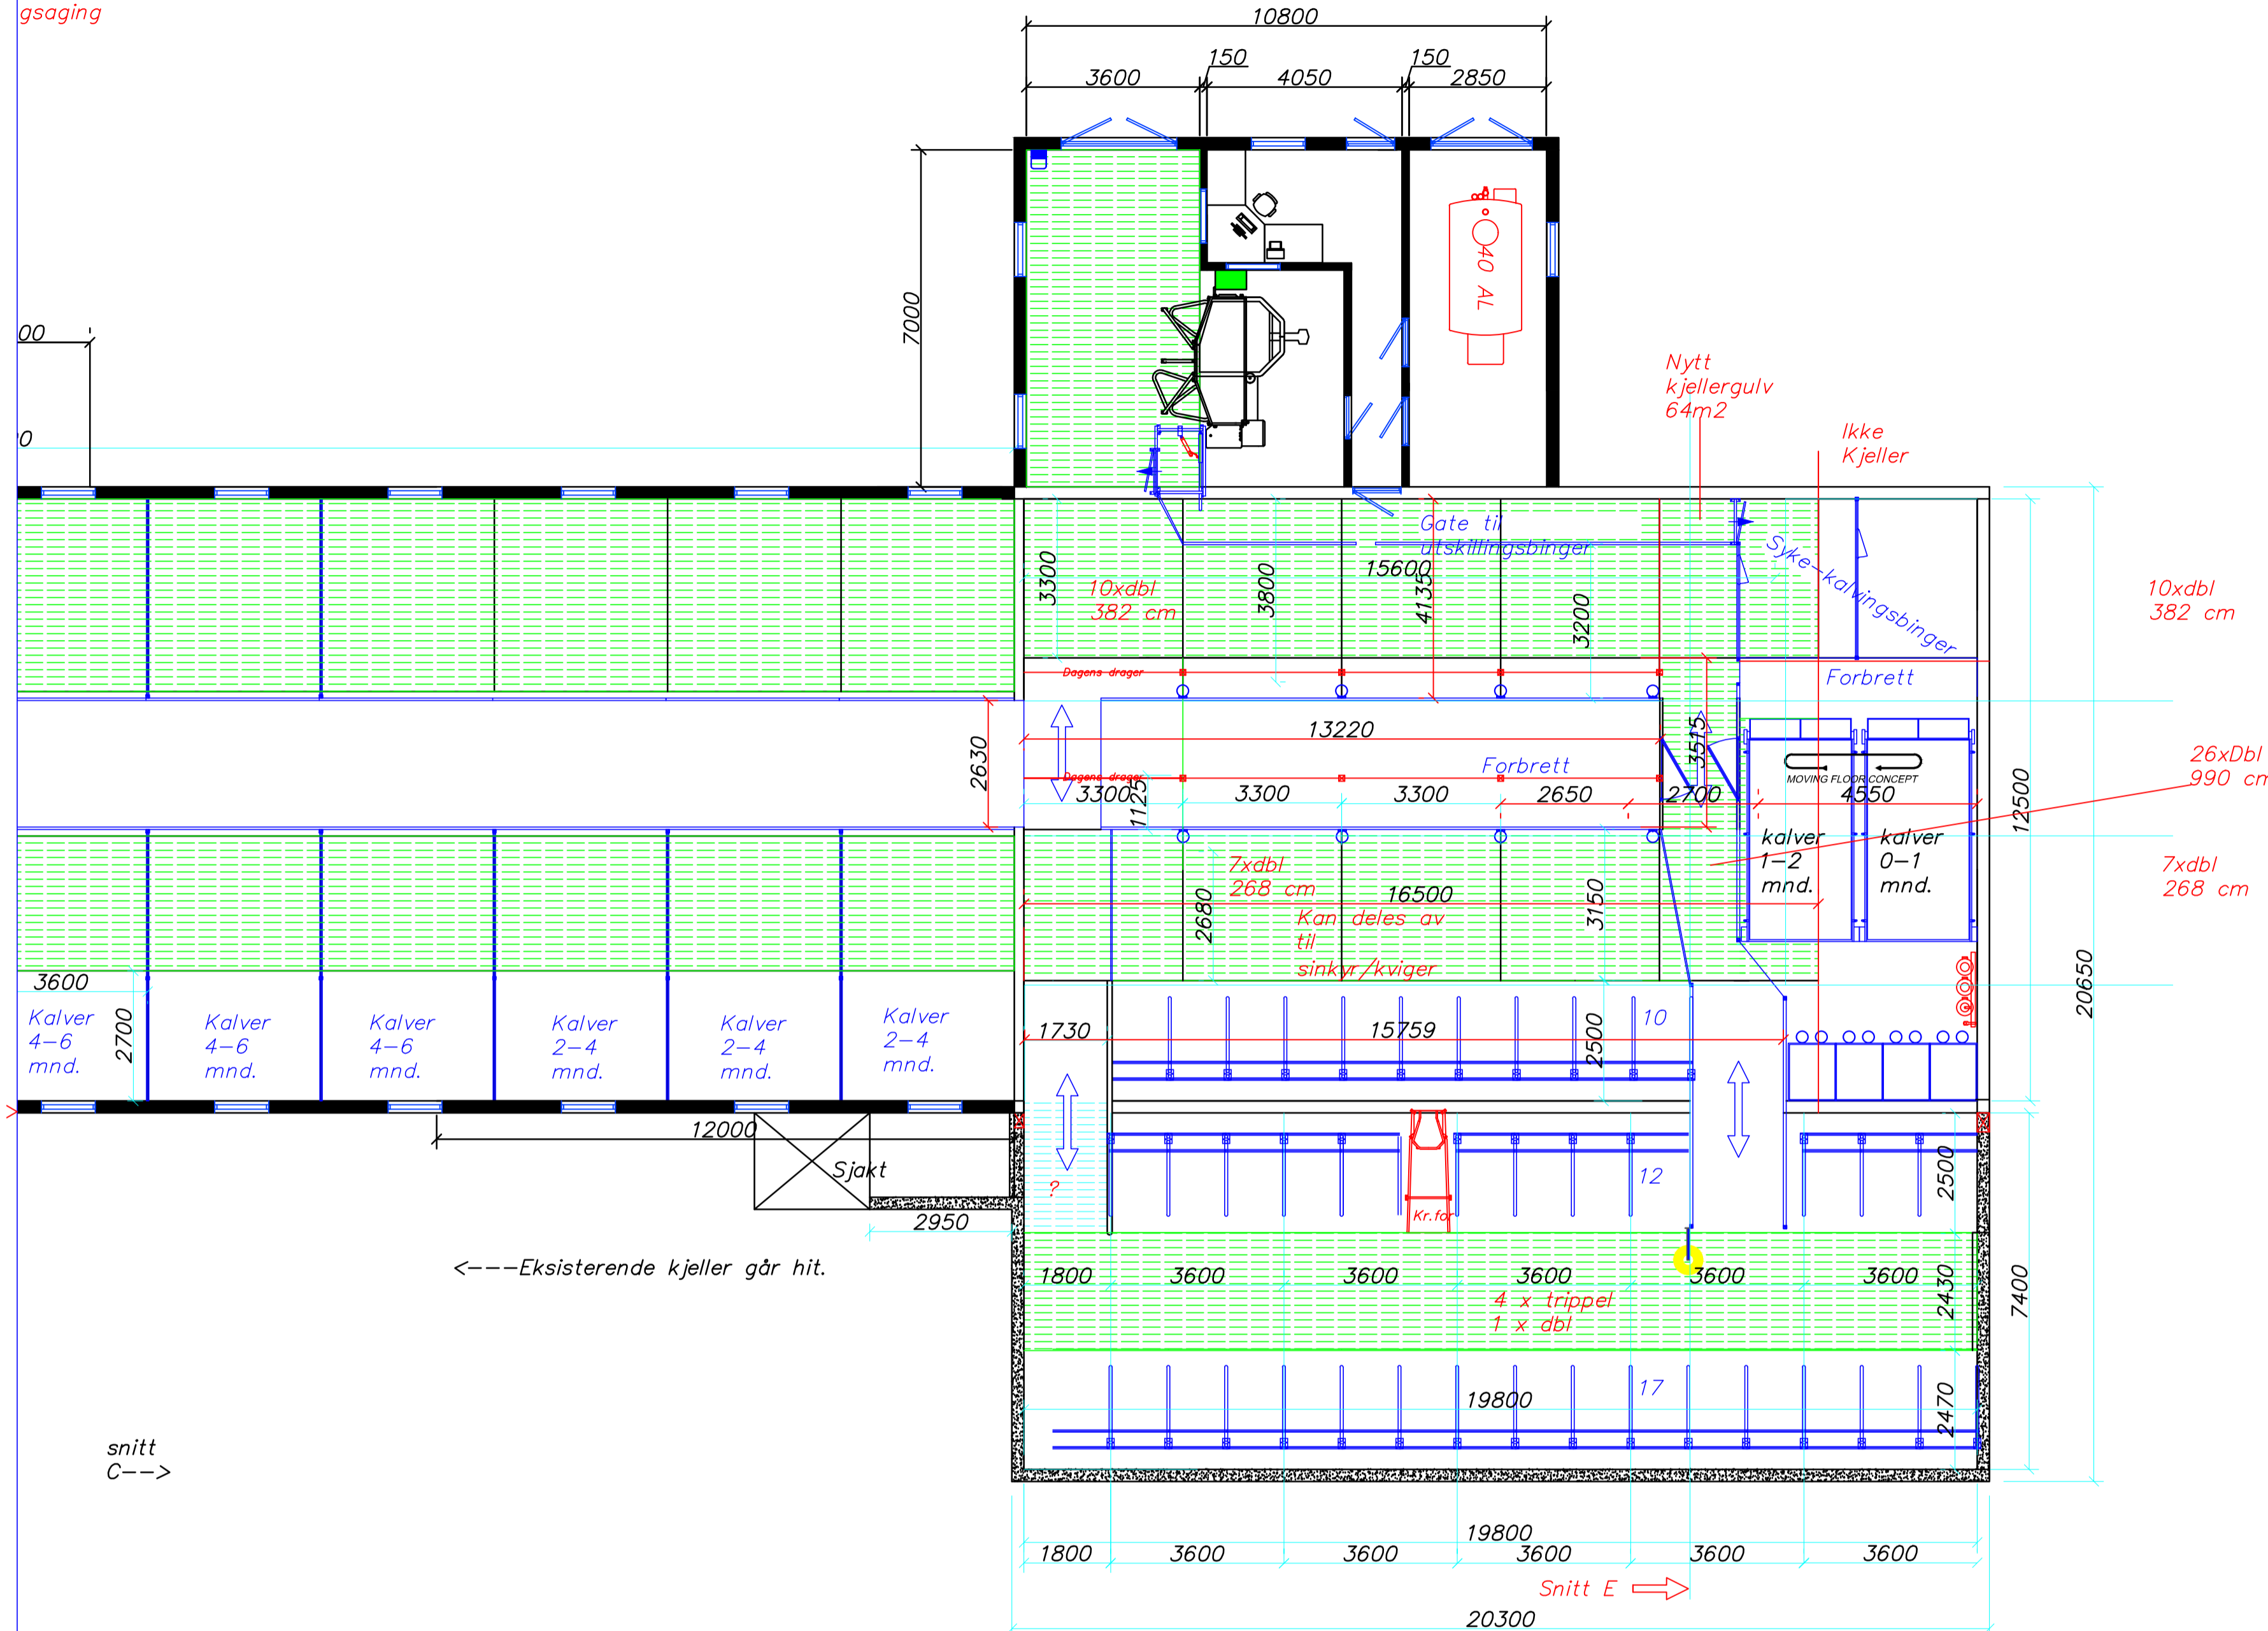

snitt C-->

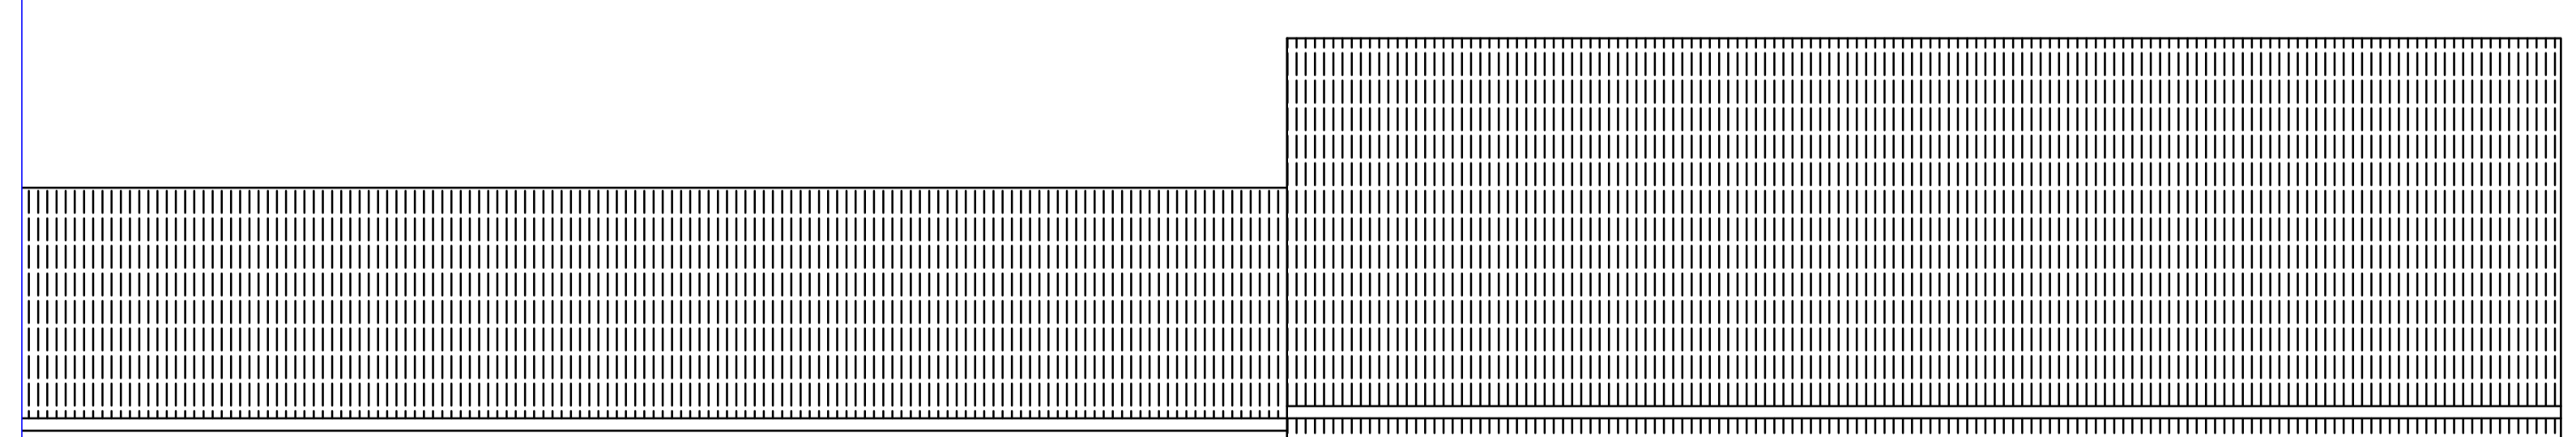


NB! Alle mål henviser til ferdig innvendig vegg.

Tegningen er kun skisser for å vise planløsning/funksjonsmål, og skal ikke brukes som arbeidstegninger for byggtørførelse.

ALLE MÅL KONTROLLERES PÅ BYGGEPLASSEN. Byggkonstruksjonen dimensjoneres og utføres etter anvisning fra godkjent konsulent.

Godkjenning av husdyrrom:  
Eier/bruker skal melde fra til det lokale Mattilsynet før igangsetting av nybygging eller ominnredning.  
Byggeplanene skal forelegges det lokale Mattilsynet på anmodning.  
Det skal ikke settes inn dyr i et nytt eller ominnredet dyrerom før Mattilsynet har gitt godkjenning.

Tegningen er Felleskjøpets eiendom og må ikke:  
-kopieres for bruk av konkurrerende firmaer.  
-brukes til byggesøknad/byggemelding.  
-brukes som byggetegning.

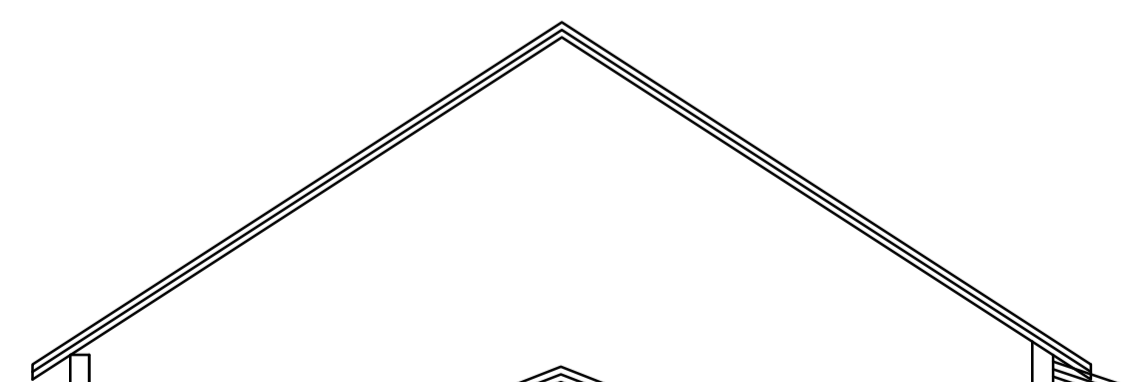

Oppdrag	Vms Fjøs	Dato	18.05.13
Navn	Solfrid og Arne Reitan	Utskrift	12.06.13
Adresse	Granavegen 21		
Sted	7670 Inderøy		
Size	A1	Planl.	1:150
W	skk	tegn.	skk
Arkiv nr.			
Salgskonsulent/e-post		Mob.tlf.	
Sten Kjølås		90836381	