


PLANTEGNING, 1:100

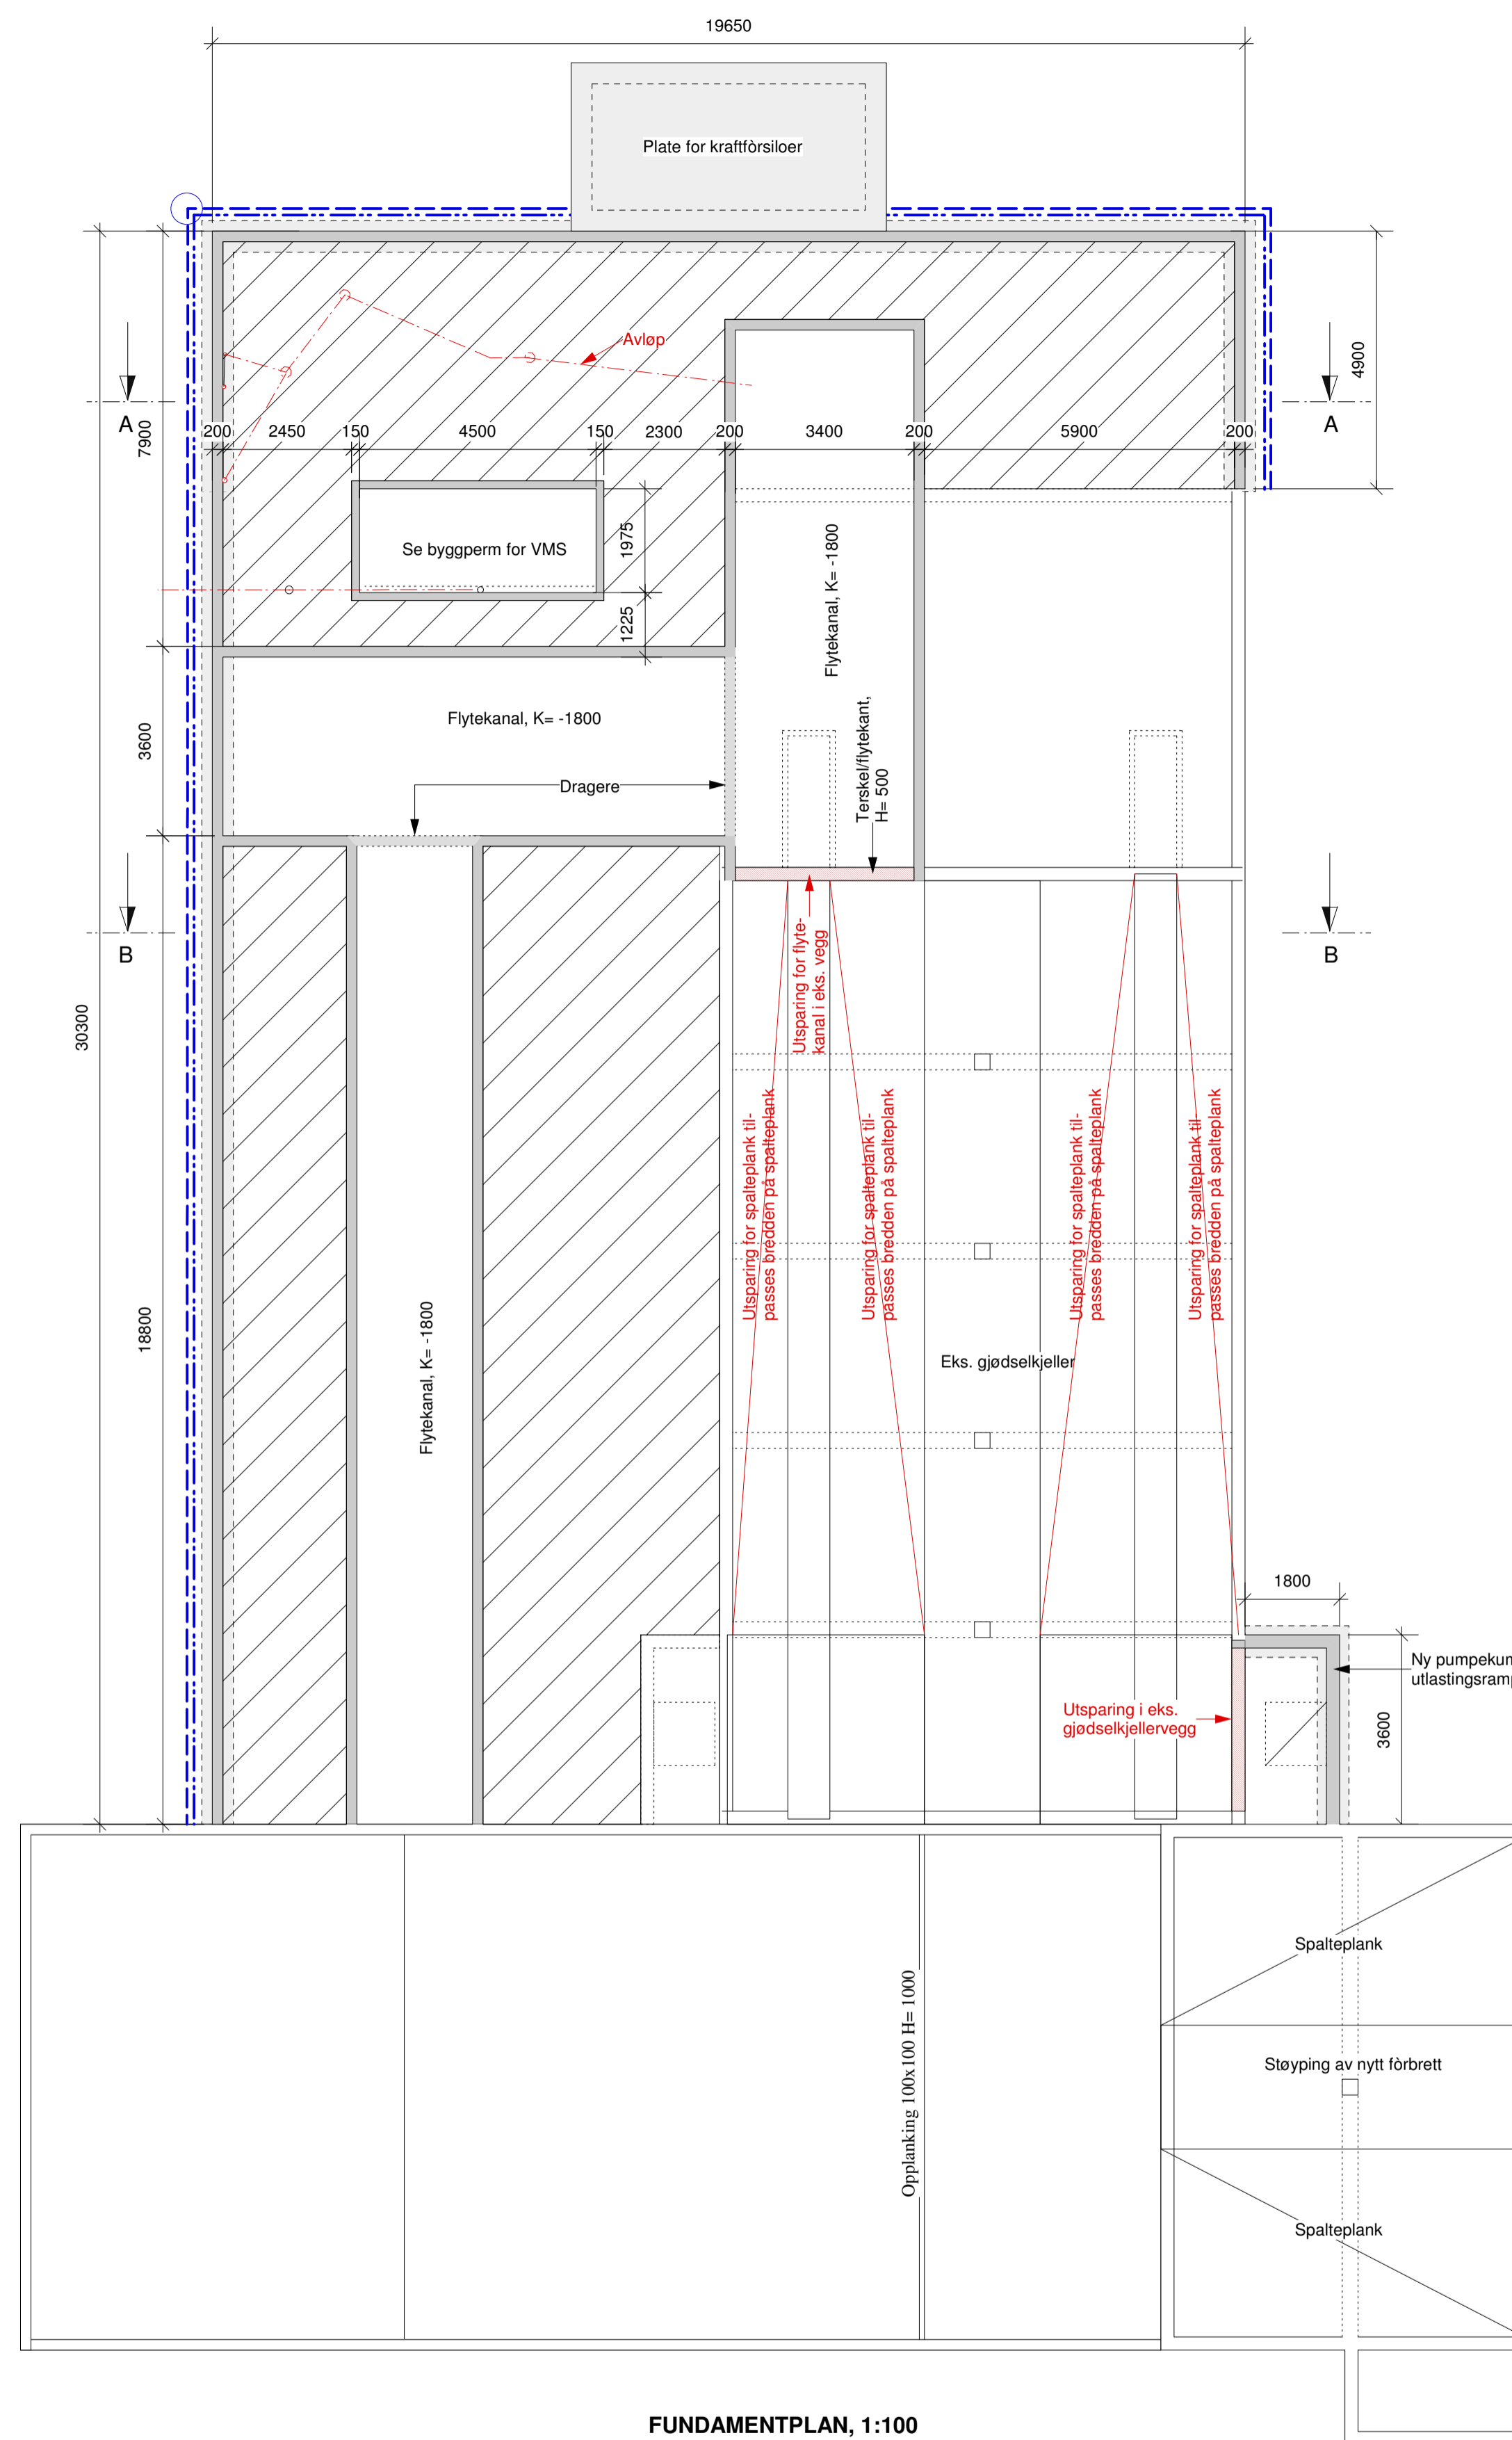

FUNDAMENTPLAN, 1:100

VEDEGGSTEGNINGER	ALLE MÅL KONTROLLERES PÅ BYGGEPLASS
VG 1.2.1. Henvisning Norsk Standard Byggedetaljene Leverandører av prefab. betongelement	ALLE MÅL I MM HVOR ANNET IKKE ER ANGITT  GJØDSELTREKK OG INNREDNINGER UFØRES ETTER ANVISNING FRA LEVERANDØR OG KONTAKTES FØR BYGGEARBEIDENE IGANGSETTES <b>ELEKTRIKER KONTAKTES FØR BYGGEARBEIDENE STARTER</b>
LASTGRUNNLAG TAK 5,0 kN/m <sup>2</sup> Dim. vindlast 26 m/sek	BETONGARBEIDER UTFØRES I HENHOLD TIL ARMERINGSTEGNINGER FRA GODKJENT BETONGKONSULENT ALL BETONG SKAL UTFØRES I HHT NS 3473 OG VIBRERES ALT ARBEID UTFØRES I HHT. NS 3420.

ALLE MÅL KONTROLLERES PÅ BYGGEPLASS	VENTILASJON FOR HELE: MIN VENTILASJON 4200 M <sup>3</sup> /TIME MAKS VENT. 35000 M <sup>3</sup> /TIME, HUNNDYR UTE PÅ BEITE OM SOMMEREN GIR REDUSERT MAKS. BEHOV. KAPASITETEN PÅ INNTAKSLUFTEN SKAL AVPASSES AVTREKKET OG HA SAMME KAPASITET
ALLE MÅL I MM HVOR ANNET IKKE ER ANGITT	

Konstruksjoner	Fasthetskl	Besta. kl	Eksp kl	Overdekning	Armering
Fundamenter, golv	B 35	M45	XA4	40/50 mm	B 500 C
søylar	B 35	M45	XA4	50 mm	B 500 C
Vegger	B 35	MF45	XA4	40/50 mm	B 500 C
Dekke og dragere	B 35	M45	XA4	25-40/40 mm	B 500 C

ALLE MÅL KONTROLLERES PÅ BYGGEPLASSEN				
Harald Millingsjord 8646 Korgen hmilling@online.no	Kommune Hemnes	Gnr./bnr. 102/1	Målestokk (mm) 1: 100	
Konstr./tegning SÅRK /PD	Kontroll SÅRK	Tegn. nr. 14 11 23 D	Antall blad 1 av 3	Dato 25.11.11

**Kompass AS v/Stein Åge Reppe Karlsen,**  
8920 Sønna Tlf: 75029992  
steinage@kompass-as.no

Kansoner beskyttes med dryppkant og påføres benearolje eller Plaskappe av pehd  
Bruk av rustfri armering rundt utsatte utsparring i.eks gjødseledslipp Skjæreflater prikket og påføres benearolje eller tilsvarende og plastlegges  
Lastgrunnlag for løsdrift storfe 4,0 kN/m<sup>2</sup>